


1. NADZEMNÉ PODLAŽIE

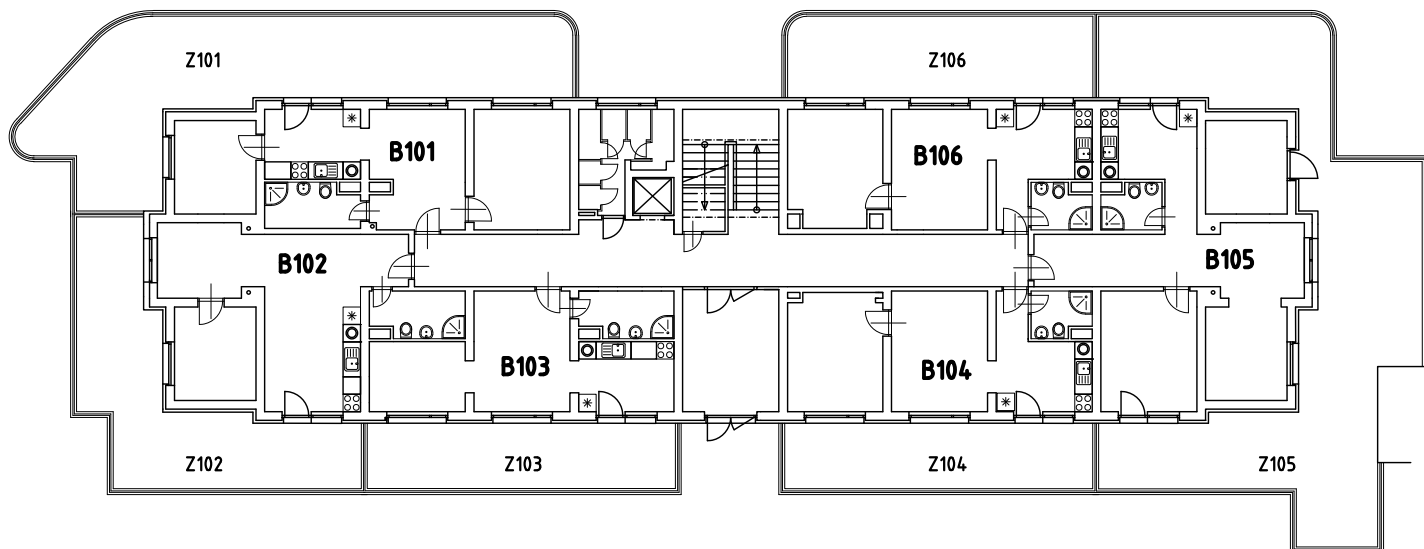

LEGENDA BYTOV:

POSCHODIE	1. NP			
	POČET IZIEB	PLOCHA BYTU [m ²]		
		INT.	EXT.	SPOLU
BYT č. B 101	3	48,89	64,90	113,79
BYT č. B 102	2	46,08	38,50	84,58
BYT č. B 103	1	35,05	24,30	59,35
BYT č. B 104	2	40,13	24,30	64,43
BYT č. B 105	2	55,56	86,90	142,46
BYT č. B 106	2	39,57	29,40	68,97

POZNÁMKA:
VŠETKY BYTY NA 1. NP. SÚ V ŠTANDARDE PODĽA ZMLUVY



NÁZOV PROJEKTU:



**NOVÉ ZÁHRADY
DETVÁ**

Č. PODL.:

1.NP