


BYT B 703


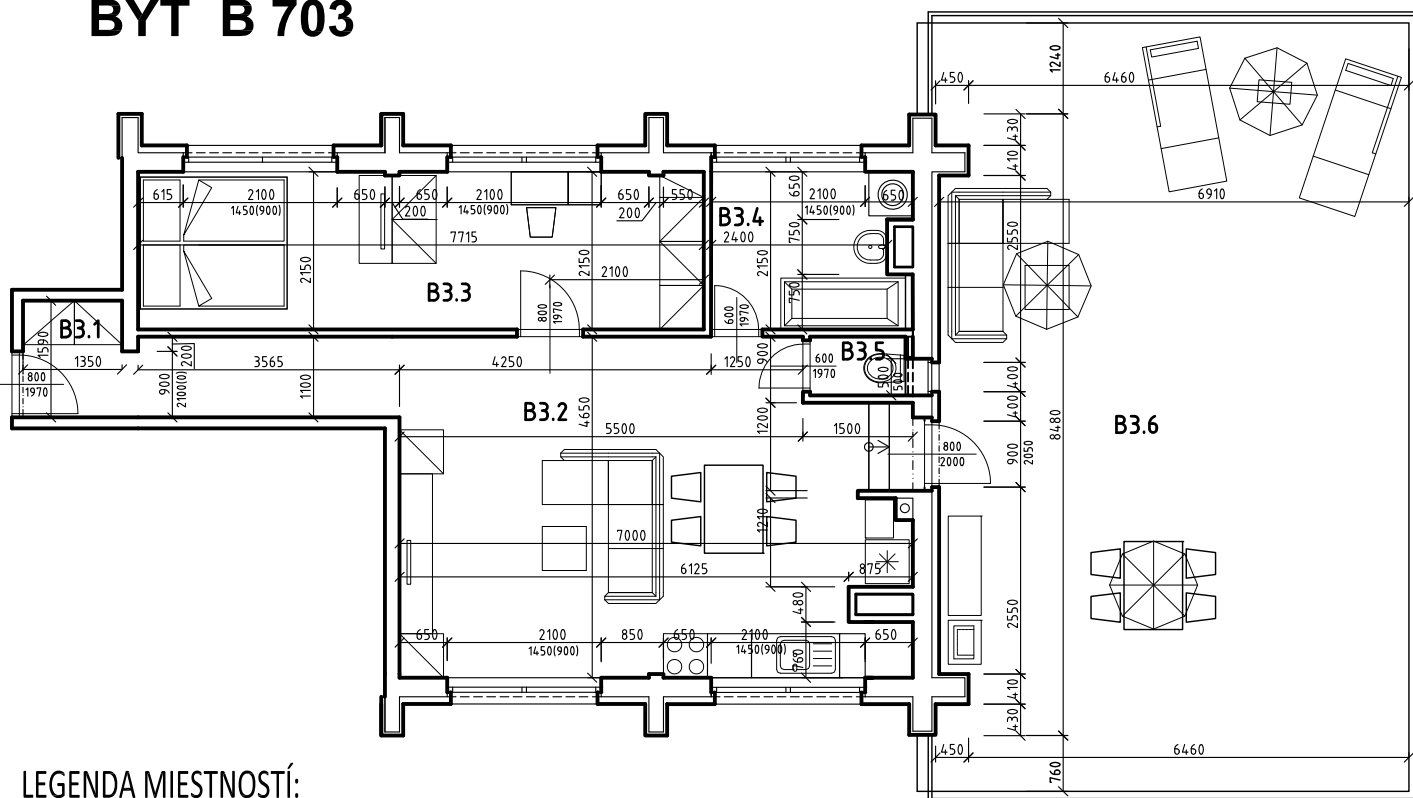


LEGENDA MIESTNOSTÍ:

OZNAČ.	NÁZOV MIESTNOSTÍ	PLOCHA [m ²]
B 3.1	PREDSIEŇ	2,15
B 3.2	OBÝVACIA IZBA S ÚPLNÝM STOLOVANÍM A KUCH. KÚTOM	35,00
B 3.3	IZBA - SPÁLŇA S 2 LOŽKAMI	16,56
B 3.4	KÚPEĽŇA	5,65
B 3.5	MIESTNOSŤ WC	1,04
PLOCHA BYTU SPOLU		60,40
B 3.6	TERASA	72,30
PLOCHA BYTU + TERASA		132,70

POZNÁMKA:

BYT JE BEZ ZARIADENIA A V ŠTANDARDĚ PODĽA ZMLUVY

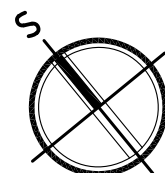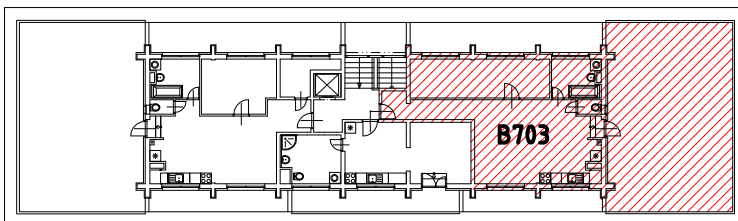

NÁZOV PROJEKTU:



**NOVÉ ZÁHRADY
DETVÁ**

Č. BYTU:

703