




# Rezidencia Kalvarka

STARÉ MESTO - NITRA

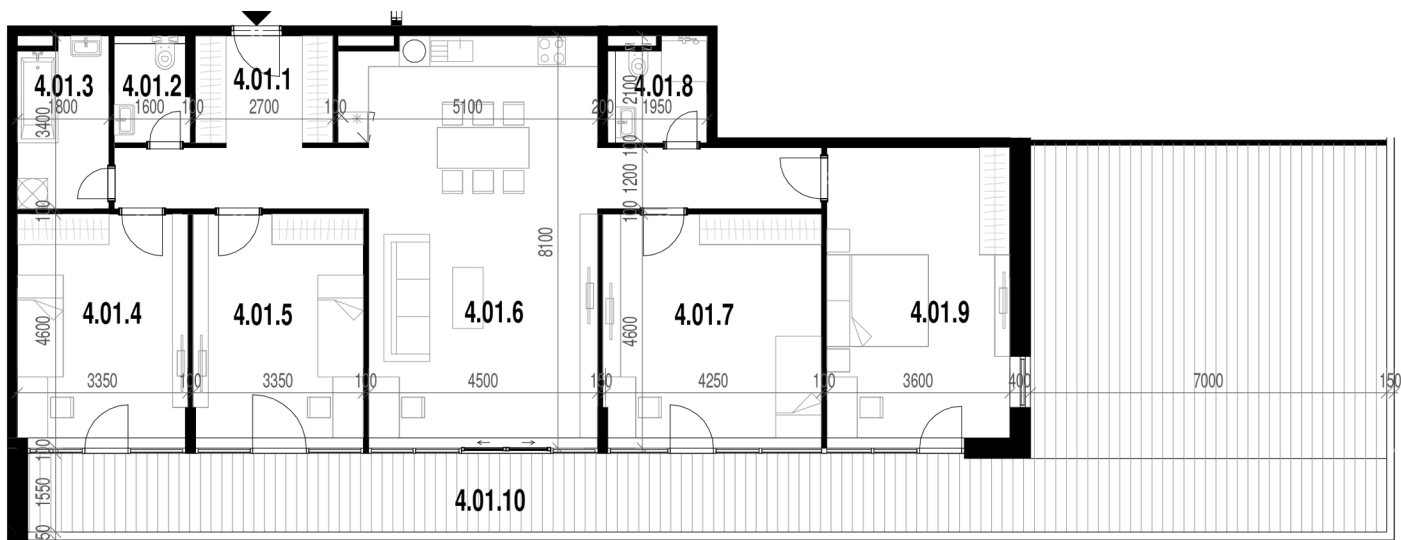

## LEGENDA MIESTNOSTÍ BYT 401

Č.M.	NÁZOV MIESTNOSTI	PLOCHA
4.01.1	VSTUPNÁ HALA	5.82 m <sup>2</sup>
4.01.2	MIESTNOSŤ WC	2.82 m <sup>2</sup>
4.01.3	KÚPEĽŇA	5.88 m <sup>2</sup>
4.01.4	DETSKÁ IZBA PRE 1 DIEŤA	15.33 m <sup>2</sup>
4.01.5	DETSKÁ IZBA PRE 1 DIEŤA	15.37 m <sup>2</sup>
4.01.6	OBÝVACIA IZBA S KUCHYŇOU A ÚPLNÝM STOLOVANÍM	48.63 m <sup>2</sup>
4.01.7	DETSKÁ IZBA PRE 1 DIEŤA	19.70 m <sup>2</sup>
4.01.8	KOMBINOVANÁ KÚPEĽŇA S WC	3.51 m <sup>2</sup>
4.01.9	SPÁLŇA S 2 LOŽKAMI	21.21 m <sup>2</sup>
		138.28 m <sup>2</sup>
4.01.10	TERASA	84.11 m <sup>2</sup>