


# BYT B 202

## LEGENDA MIESTNOSTÍ:

	BYT ČÍSLO	B 202 - 4i
	POSCHODIE	2. NP
OZNAČ.	NÁZOV MIESTNOSTÍ	PLOCHA [m <sup>2</sup> ]
B 2.1	IZBA - SPÁLŇA S 2 LOŽKAMI	13,26
B 2.2	DETSKÁ IZBA PRE 2 DETI	13,26
B 2.3	OBÝVACIA IZBA S ÚPLNÝM STOLOVANÍM A KUCH. KÚTOM	24,96
B 2.4	KÚPEĽŇA A WC	4,75
B 2.5	DETSKÁ IZBA PRE 1 DIEŤA	10,83
PLOCHA BYTU SPOLU		67,06
B 2.6	BALKÓN	11,03
B 2.7	BALKÓN	0,56
PLOCHA BYTU + BALKÓN		78,65

POZNÁMKA:

BYT JE BEZ ZARIADENIA A V ŠTANDARDE PODĽA ZMLUVY

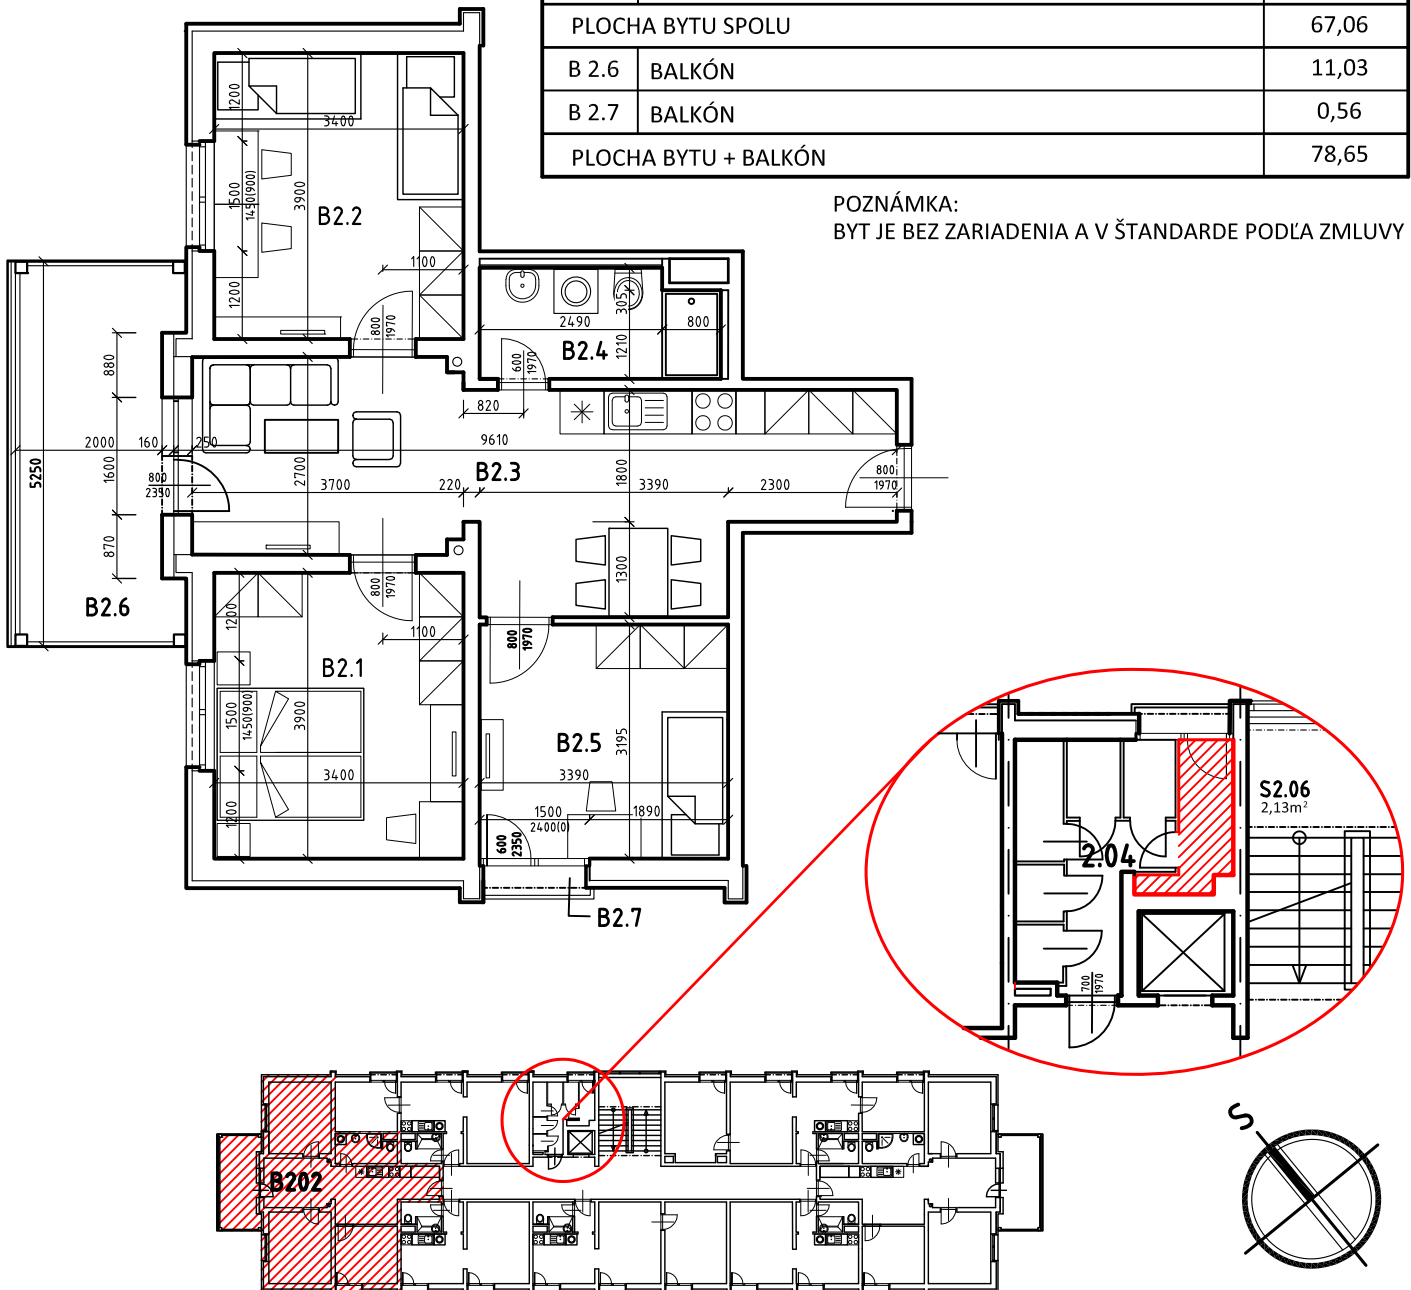

NÁZOV PROJEKTU:



**NOVÉ ZÁHRADY  
DETVÁ**

Č. BYTU:

**202**