


BYT B 101

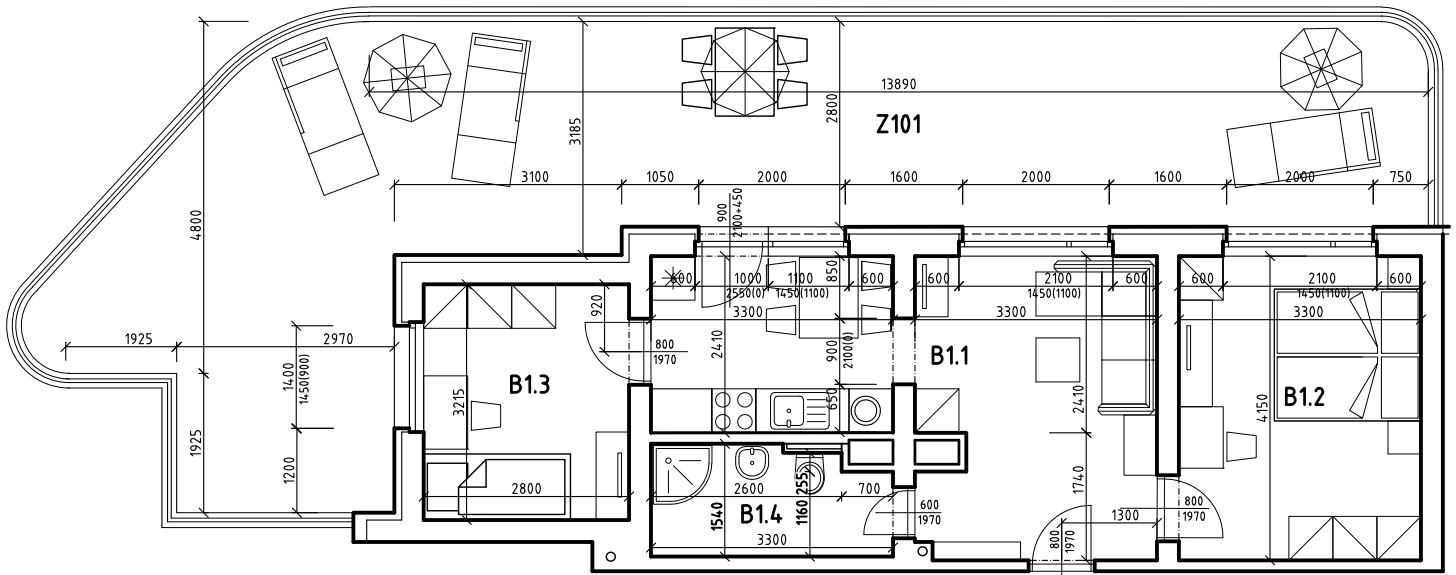


LEGENDA MIESTNOSTÍ:

	BYT ČÍSLO	B 101 - 3i
	POSCHODIE	1. NP
OZNAČ.	NÁZOV MIESTNOSTÍ	PLOCHA [m ²]
B 1.1	OBÝVACIA IZBA S ÚPLNÝM STOLOVANÍM A KUCH. KÚTOM	21,48
B 1.2	IZBA - SPÁLŇA S 2 LOŽKAMI	13,69
B 1.3	DETSKÁ IZBA PRE 1 DIEŤA	9,00
B 1.4	KÚPEĽŇA A WC	4,72
PLOCHA BYTU SPOLU		48,89
Z 101	PREDZÁHRADKA	64,90
PLOCHA BYTU + PREDZÁHRADKA		113,79

POZNÁMKA:

BYT JE BEZ ZARIADENIA A V ŠTANDARDE PODĽA ZMLUVY

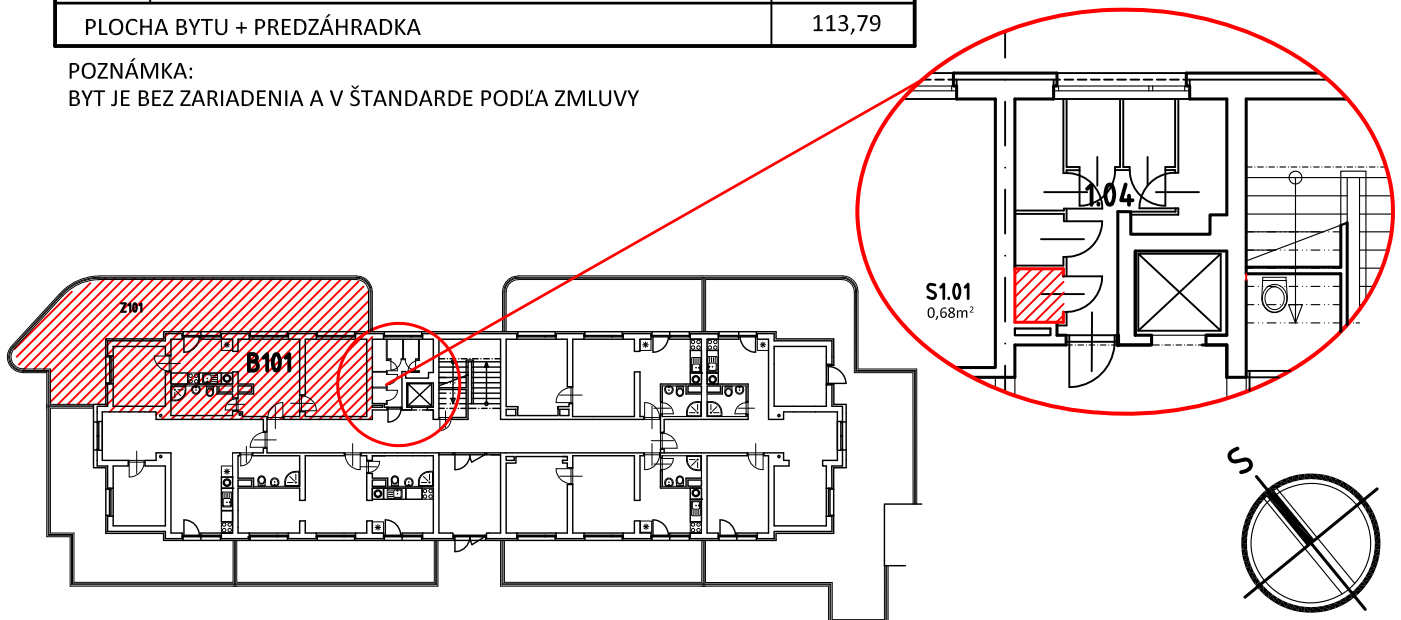

NÁZOV PROJEKTU:



NOVÉ ZÁHRADY
DETVÁ

Č. BYTU:

101