


BYT B 206

LEGENDA MIESTNOSTÍ:

	BYT ČÍSLO	B 206 - 4i
	POSCHODIE	2. NP
OZNAČ.	NÁZOV MIESTNOSTÍ	PLOCHA [m ²]
B 6.1	IZBA - SPÁLŇNA S 2 LOŽKAMI	13,26
B 6.2	DETSKÁ IZBA PRE 2 DETI	13,26
B 6.3	OBÝVACIA IZBA S ÚPLNÝM STOLOVANÍM A KUCH. KÚTOM	24,88
B 6.4	KÚPEĽŇA A WC	4,75
B 6.5	DETSKÁ IZBA PRE 1 DIEŤA	10,83
PLOCHA BYTU SPOLU		66,98
B 6.6	BALKÓN	11,03
B 6.7	BALKÓN	0,56
PLOCHA BYTU + BALKÓNY		78,57

POZNÁMKA:
BYT JE BEZ ZARIADENIA A V ŠTANDARDE PODĽA ZMLUVY

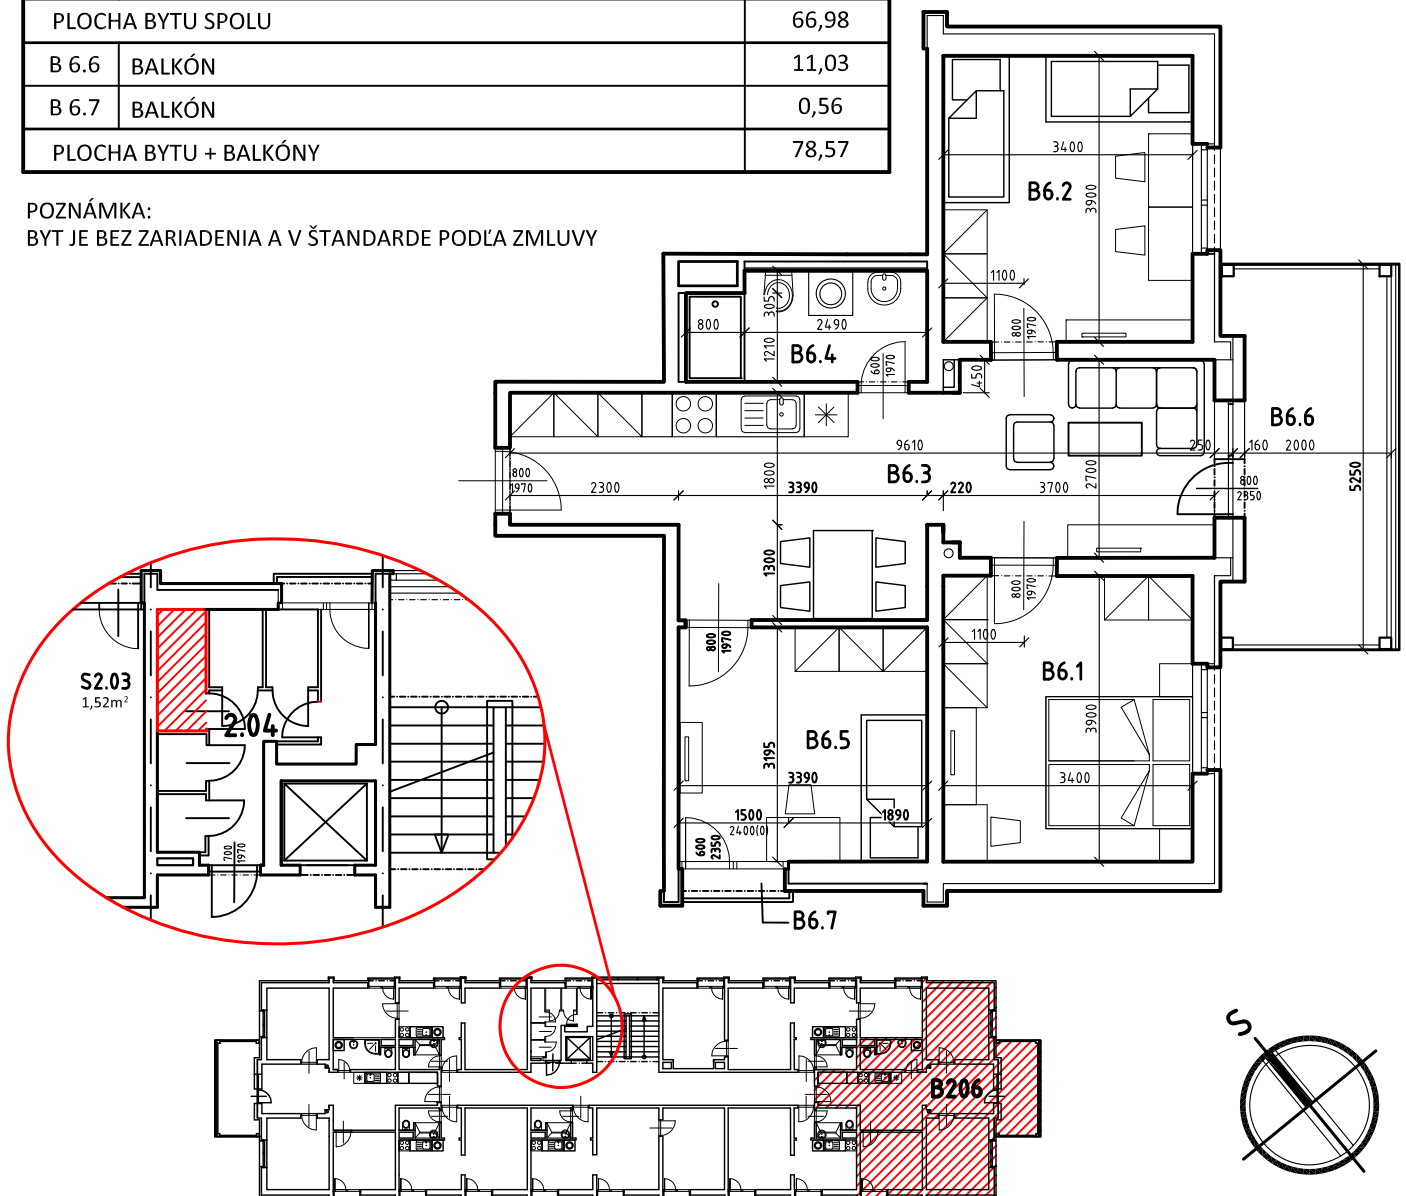

NÁZOV PROJEKTU:



NOVÉ ZÁHRADY
DETVÁ

Č. BYTU:

206