


BYT B 502

LEGENDA MIESTNOSTÍ:

| | | |
|----------------------|---|--------------------------|
| | BYT ČÍSLO | B 502 - 4i |
| | POSCHODIE | 5. NP |
| OZNAČ. | NÁZOV MIESTNOSTÍ | PLOCHA [m ²] |
| B 2.1 | IZBA - SPÁLŇA S 2 LOŽKAMI | 13,26 |
| B 2.2 | DETSKÁ IZBA PRE 2 DETI | 13,26 |
| B 2.3 | OBÝVACIA IZBA S ÚPLNÝM STOLOVANÍM A KUCH. KÚTOM | 24,96 |
| B 2.4 | KÚPEĽŇA A WC | 4,75 |
| B 2.5 | DETSKÁ IZBA PRE 1 DIEŤA | 10,83 |
| PLOCHA BYTU SPOLU | | 67,06 |
| B 2.6 | BALKÓN | 11,03 |
| B 2.7 | BALKÓN | 0,56 |
| PLOCHA BYTU + BALKÓN | | 78,65 |

POZNÁMKA:

BYT JE BEZ ZARIADENIA A V ŠTANDARDE PODĽA ZMLUVY

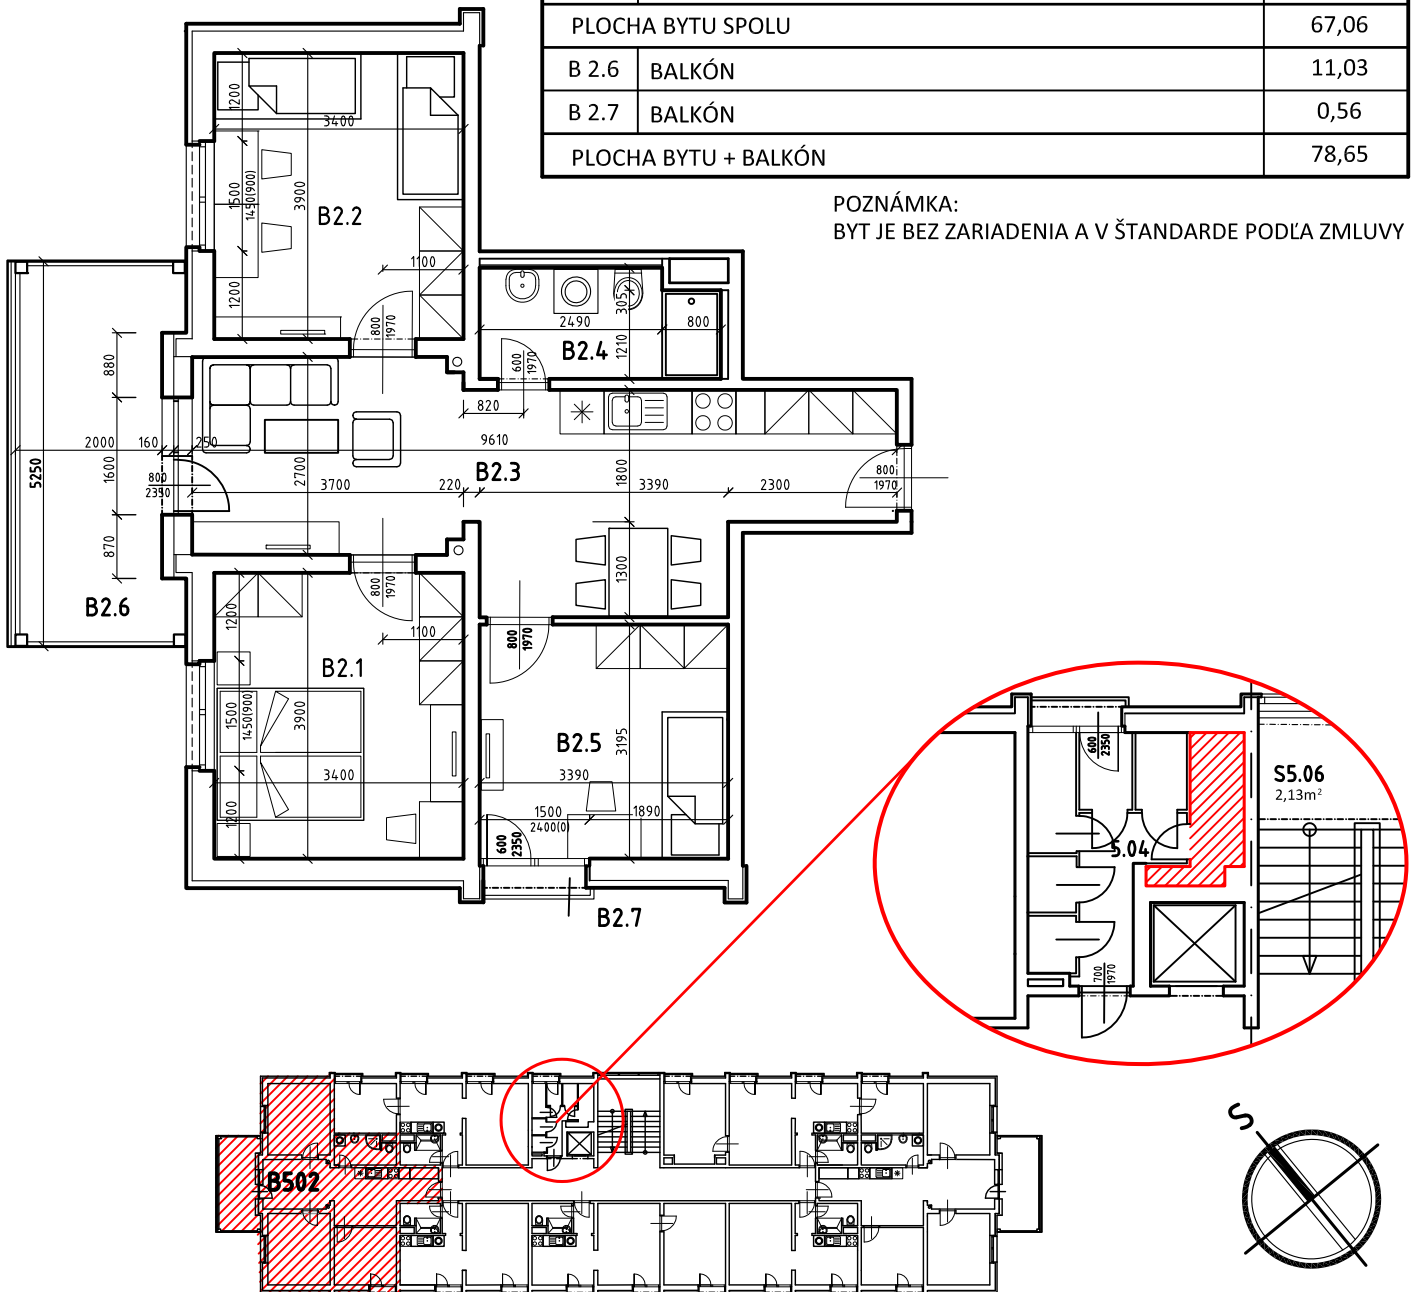

NÁZOV PROJEKTU:



**NOVÉ ZÁHRADY
DETVÁ**

Č. BYTU:

502