


BYT B 606

LEGENDA MIESTNOSTÍ:

| | | |
|-----------------------|---|--------------------------|
| | BYT ČÍSLO | B 606 - 4i |
| | POSCHODIE | 6. NP |
| OZNAČ. | NÁZOV MIESTNOSTÍ | PLOCHA [m ²] |
| B 6.1 | IZBA - SPÁLŇNA S 2 LOŽKAMI | 13,26 |
| B 6.2 | DETSKÁ IZBA PRE 2 DETI | 13,26 |
| B 6.3 | OBÝVACIA IZBA S ÚPLNÝM STOLOVANÍM A KUCH. KÚTOM | 24,88 |
| B 6.4 | KÚPEĽŇA A WC | 4,75 |
| B 6.5 | DETSKÁ IZBA PRE 1 DIEŤA | 10,83 |
| PLOCHA BYTU SPOLU | | 66,98 |
| B 6.6 | BALKÓN | 11,03 |
| B 6.7 | BALKÓN | 0,56 |
| PLOCHA BYTU + BALKÓNY | | 78,57 |

POZNÁMKA:
BYT JE BEZ ZARIADENIA A V ŠTANDARDE PODĽA ZMLUVY

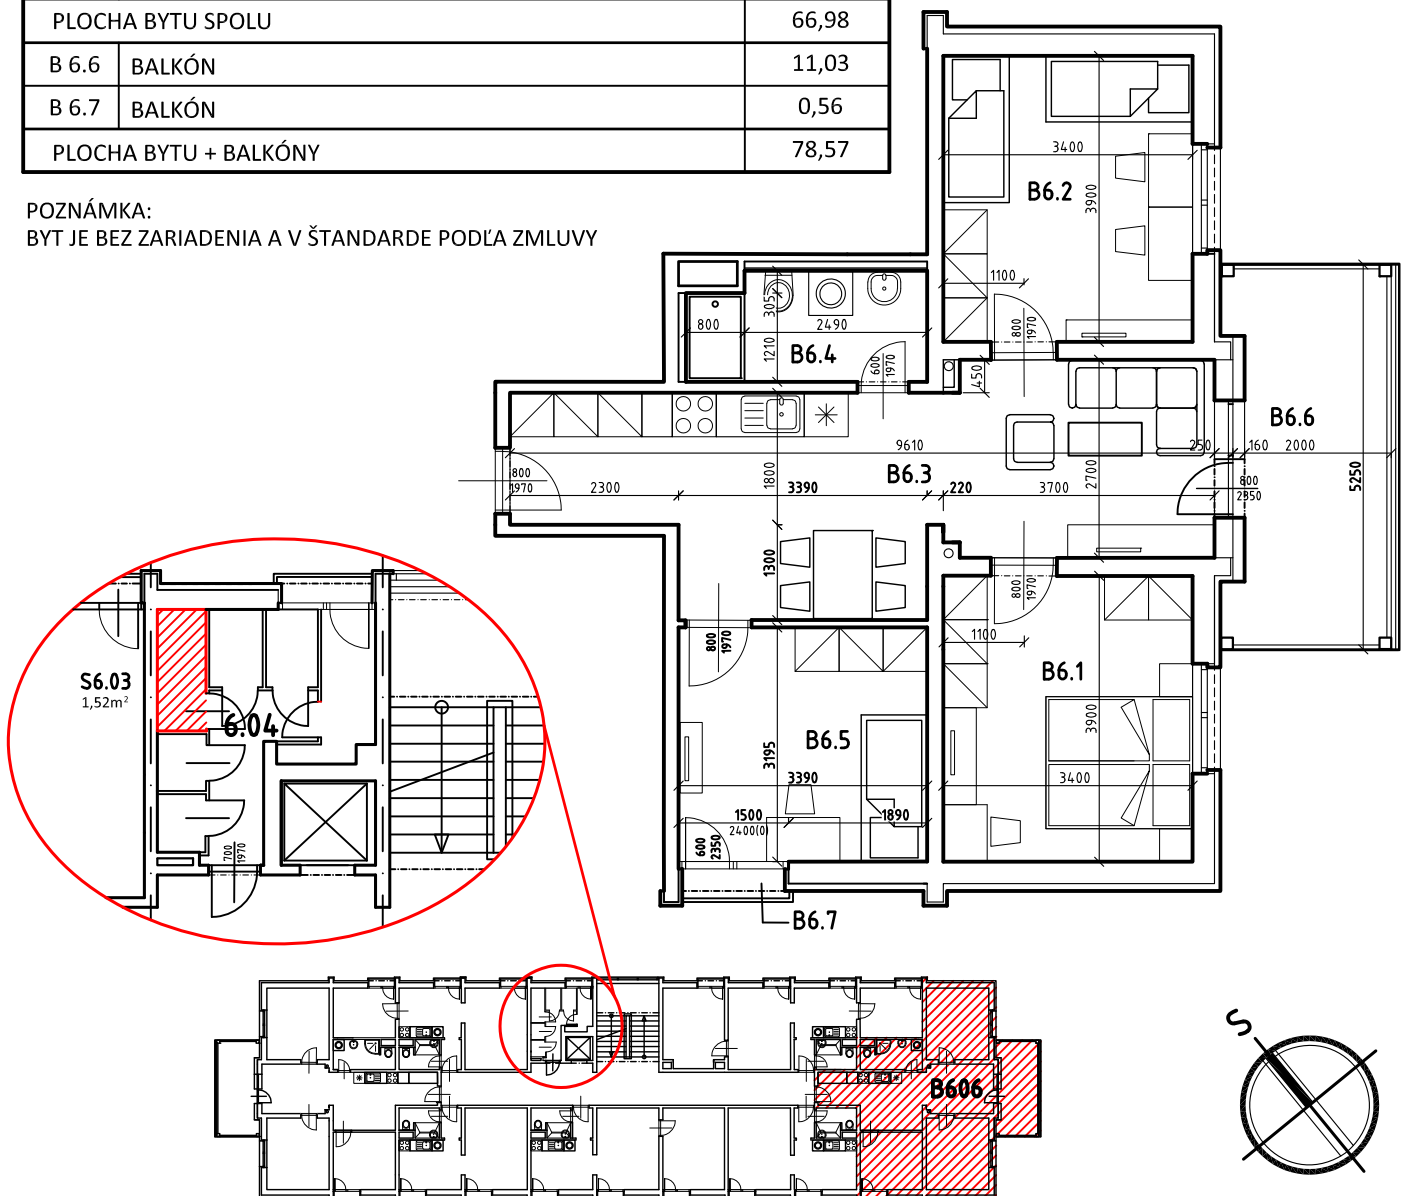

NÁZOV PROJEKTU:



NOVÉ ZÁHRADY
DETVÁ

Č. BYTU:

606