


BYT B 102

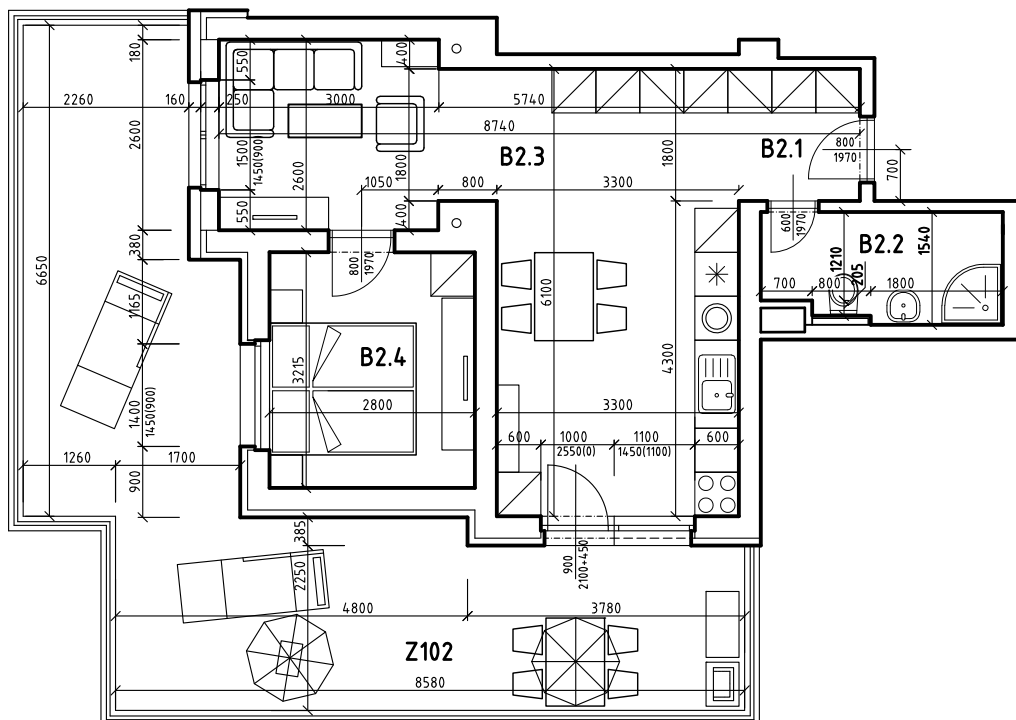


LEGENDA MIESTNOSTÍ:

	BYT ČÍSLO	B 102 - 2i
	POSCHODIE	1. NP
OZNAČ.	NÁZOV MIESTNOSTÍ	PLOCHA [m ²]
B 2.1	PREDSIEŇ	2,97
B 2.2	KÚPEĽŇA A WC	4,76
B 2.3	OBÝVACIA IZBA S ÚPLNÝM STOLOVANÍM A KUCH. KÚTOM	29,35
B 2.4	IZBA - SPÁĽŇA S 2 LOŽKAMI	9,00
PLOCHA BYTU SPOLU		46,08
Z 102	PREDZÁHRADKA	38,50
PLOCHA BYTU + PREDZÁHRADKA		84,58

POZNÁMKA:

BYT JE BEZ ZARIADENIA A V ŠTANDEARDE PODĽA ZMLUVY

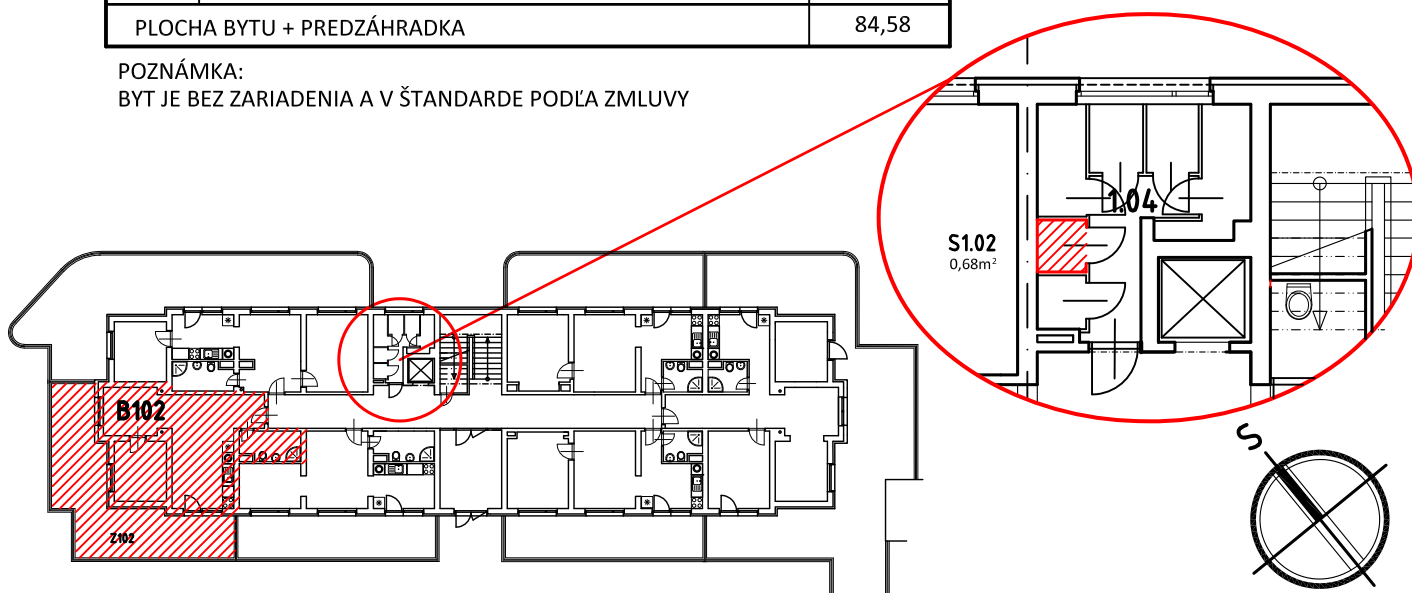

NÁZOV PROJEKTU:



NOVÉ ZÁHRADY
DETVÁ

Č. BYTU:

102