



BYT B 104

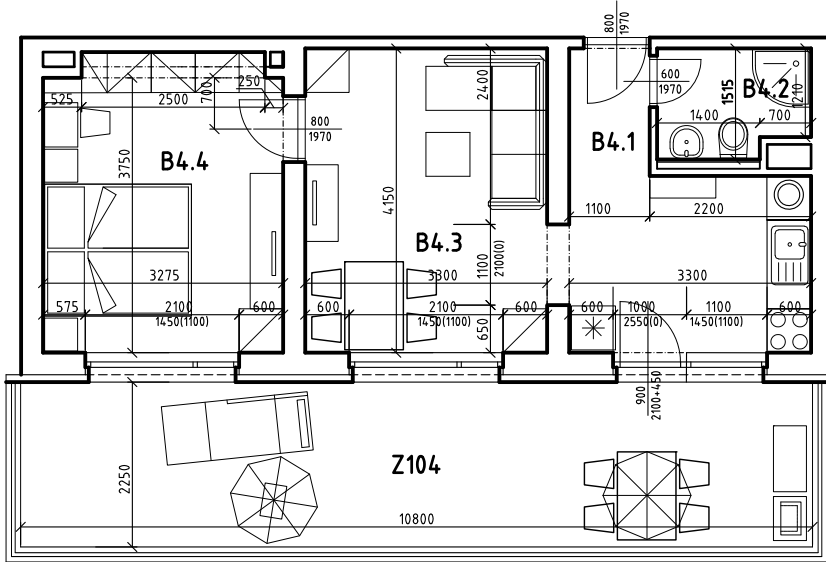

LEGENDA MIESTNOSTÍ:

	BYT ČÍSLO	B 104 - 2i
	POSCHODIE	1. NP
OZNAČ.	NÁZOV MIESTNOSTÍ	PLOCHA [m ²]
B 4.1	PREDSEŇ	1,80
B 4.2	KÚPEĽŇA A WC	2,97
B 4.3	OBÝVACIA IZBA S ÚPLNÝM STOLOVANÍM A KUCH. KÚTOM	22,08
B 4.4	IZBA - SPÁĽŇA S 2 LOŽKAMI	13,28
PLOCHA BYTU SPOLU		40,13
Z 104	PREDZÁHRADKA	24,30
PLOCHA BYTU + PREDZÁHRADKA		64,43

POZNÁMKA:
BYT JE BEZ ZARIADENIA A V ŠTANDARDE PODĽA ZMLUVY

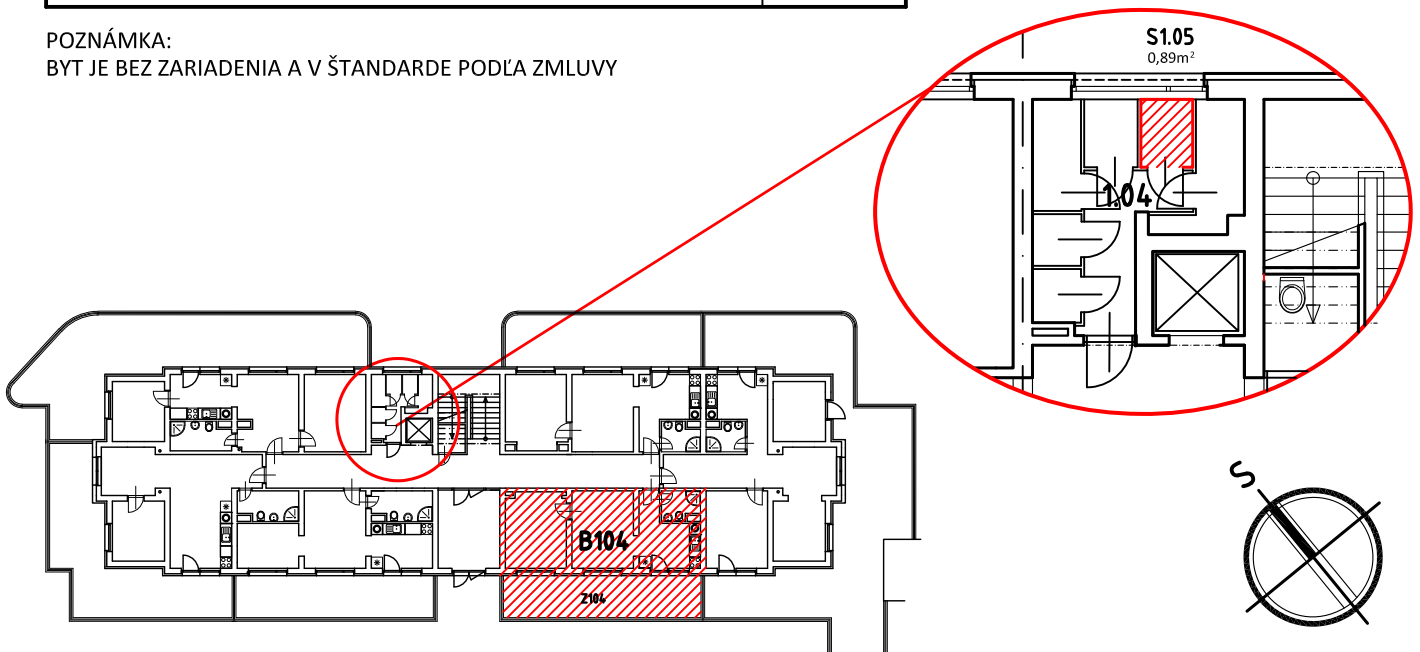

NÁZOV PROJEKTU:



**NOVÉ ZÁHRADY
DETVÁ**

Č. BYTU:

104